


SCHEMAT ROZMIESZCZENIA KAMER WEWNĄTRZ BUDYNKU
BRANŻOWEJ SZKOŁY I STOPNIA W RADLINIE - PARTER

Branżowa Szkoła I stopnia
w Radlinie
44-310 Radlin, ul. Władysława Orkana 23
NIP 647 257 49 87, REGON 240371325

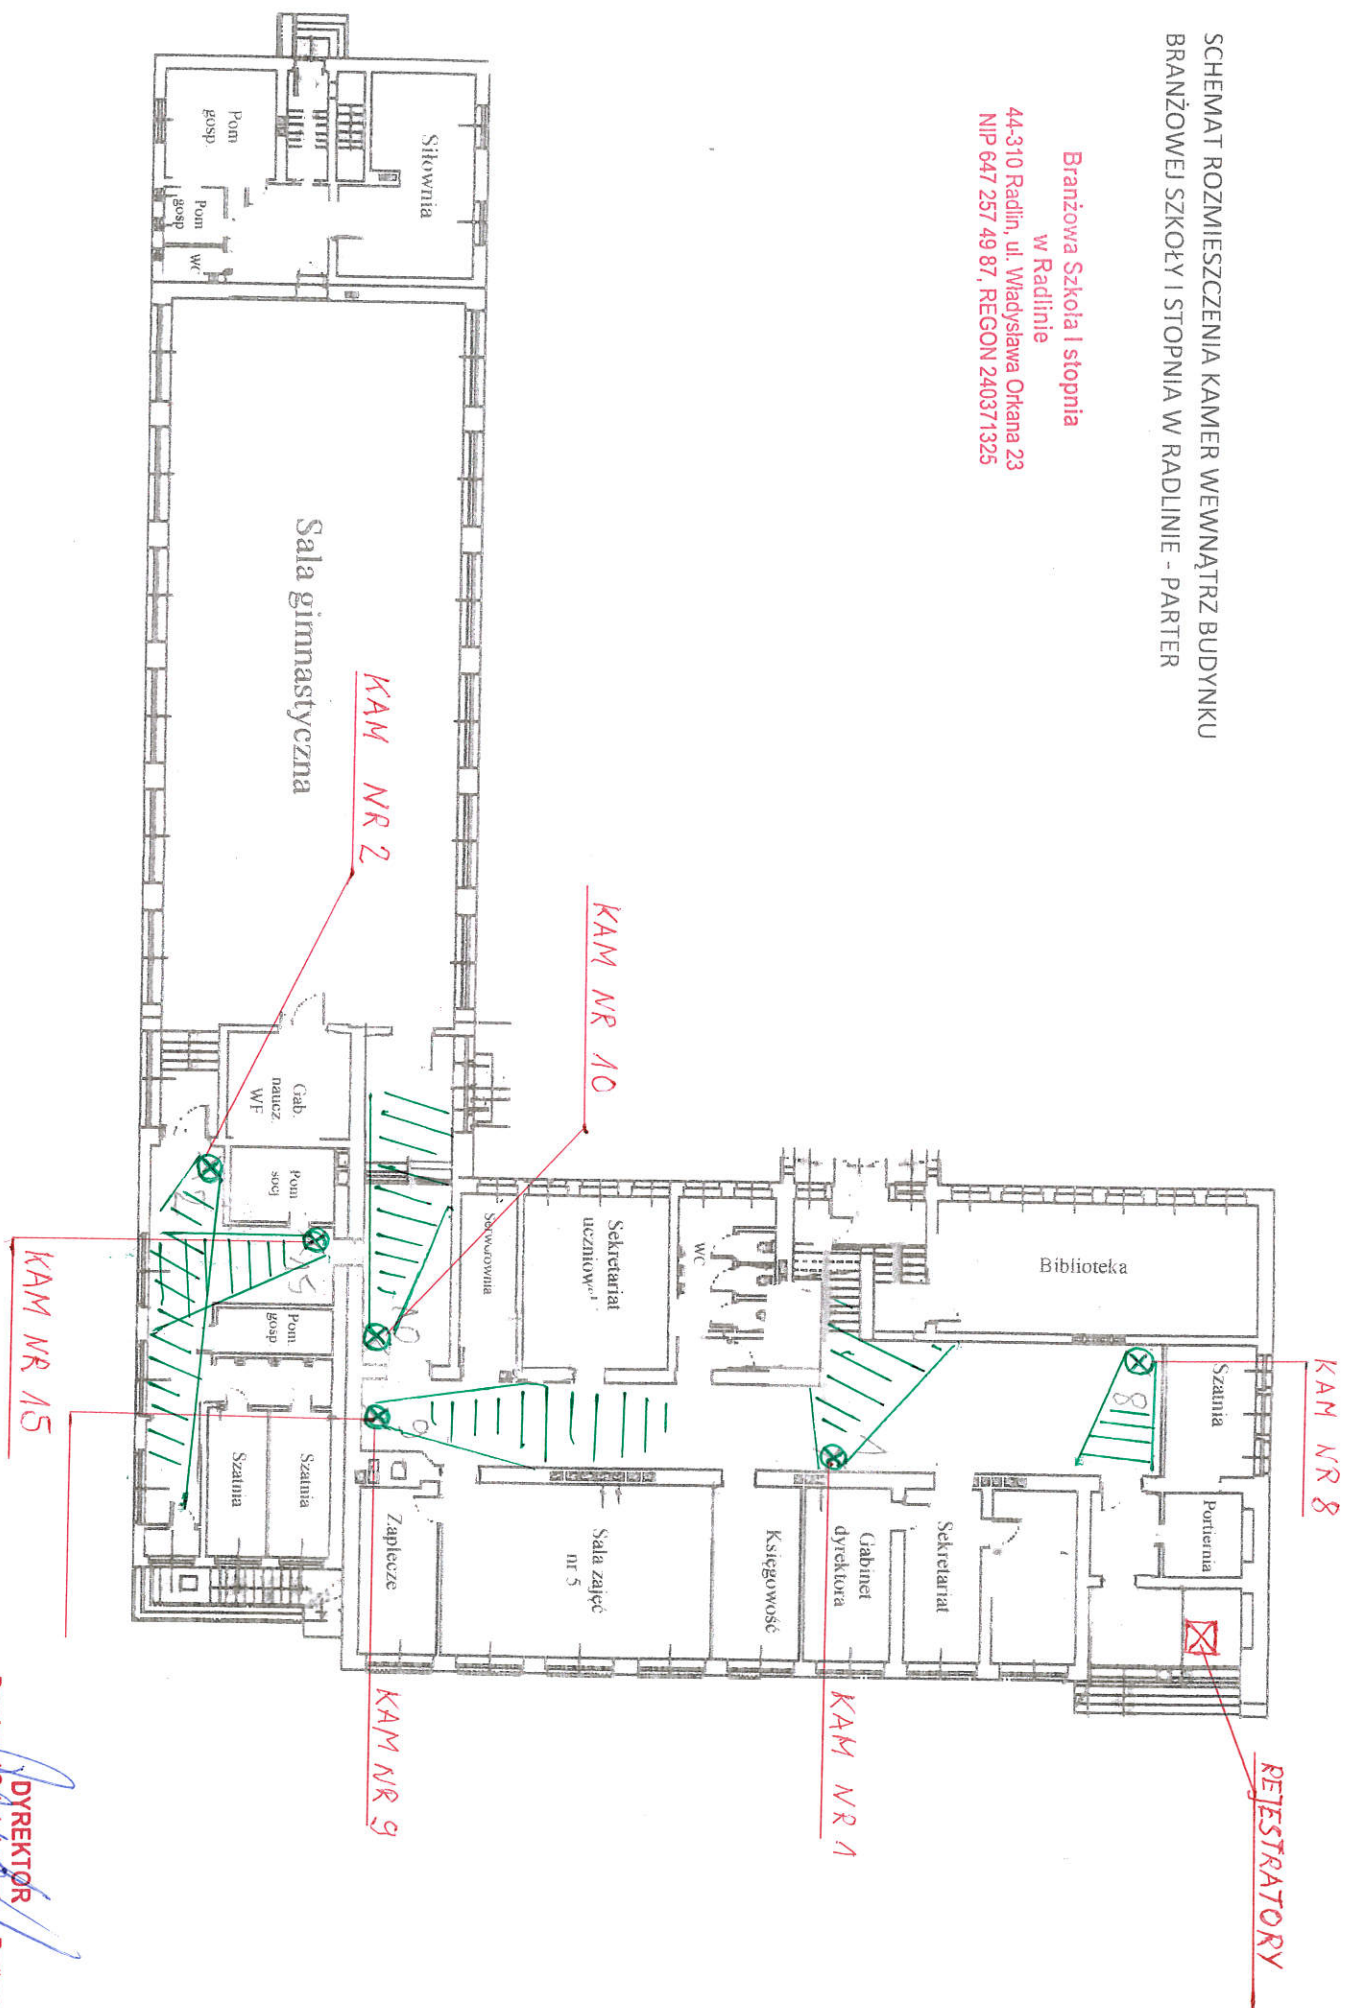


DYREKTOR
mgr Jarosław Rudoł
Branżowej Szkoły I stopnia w Radlinie

SCHEMAT ROZMIESZCZENIA KAMER WEWNĄTRZ BUDYNKU
BRANŻOWEJ SZKOŁY I STOPNIA W RADLINIE – I PIĘTRO

Branżowa Szkoła I stopnia
w Radlinie

44-310 Radlin, ul. Władysława Orkana 23
NIP 647 257 49 87, REGON 240371325

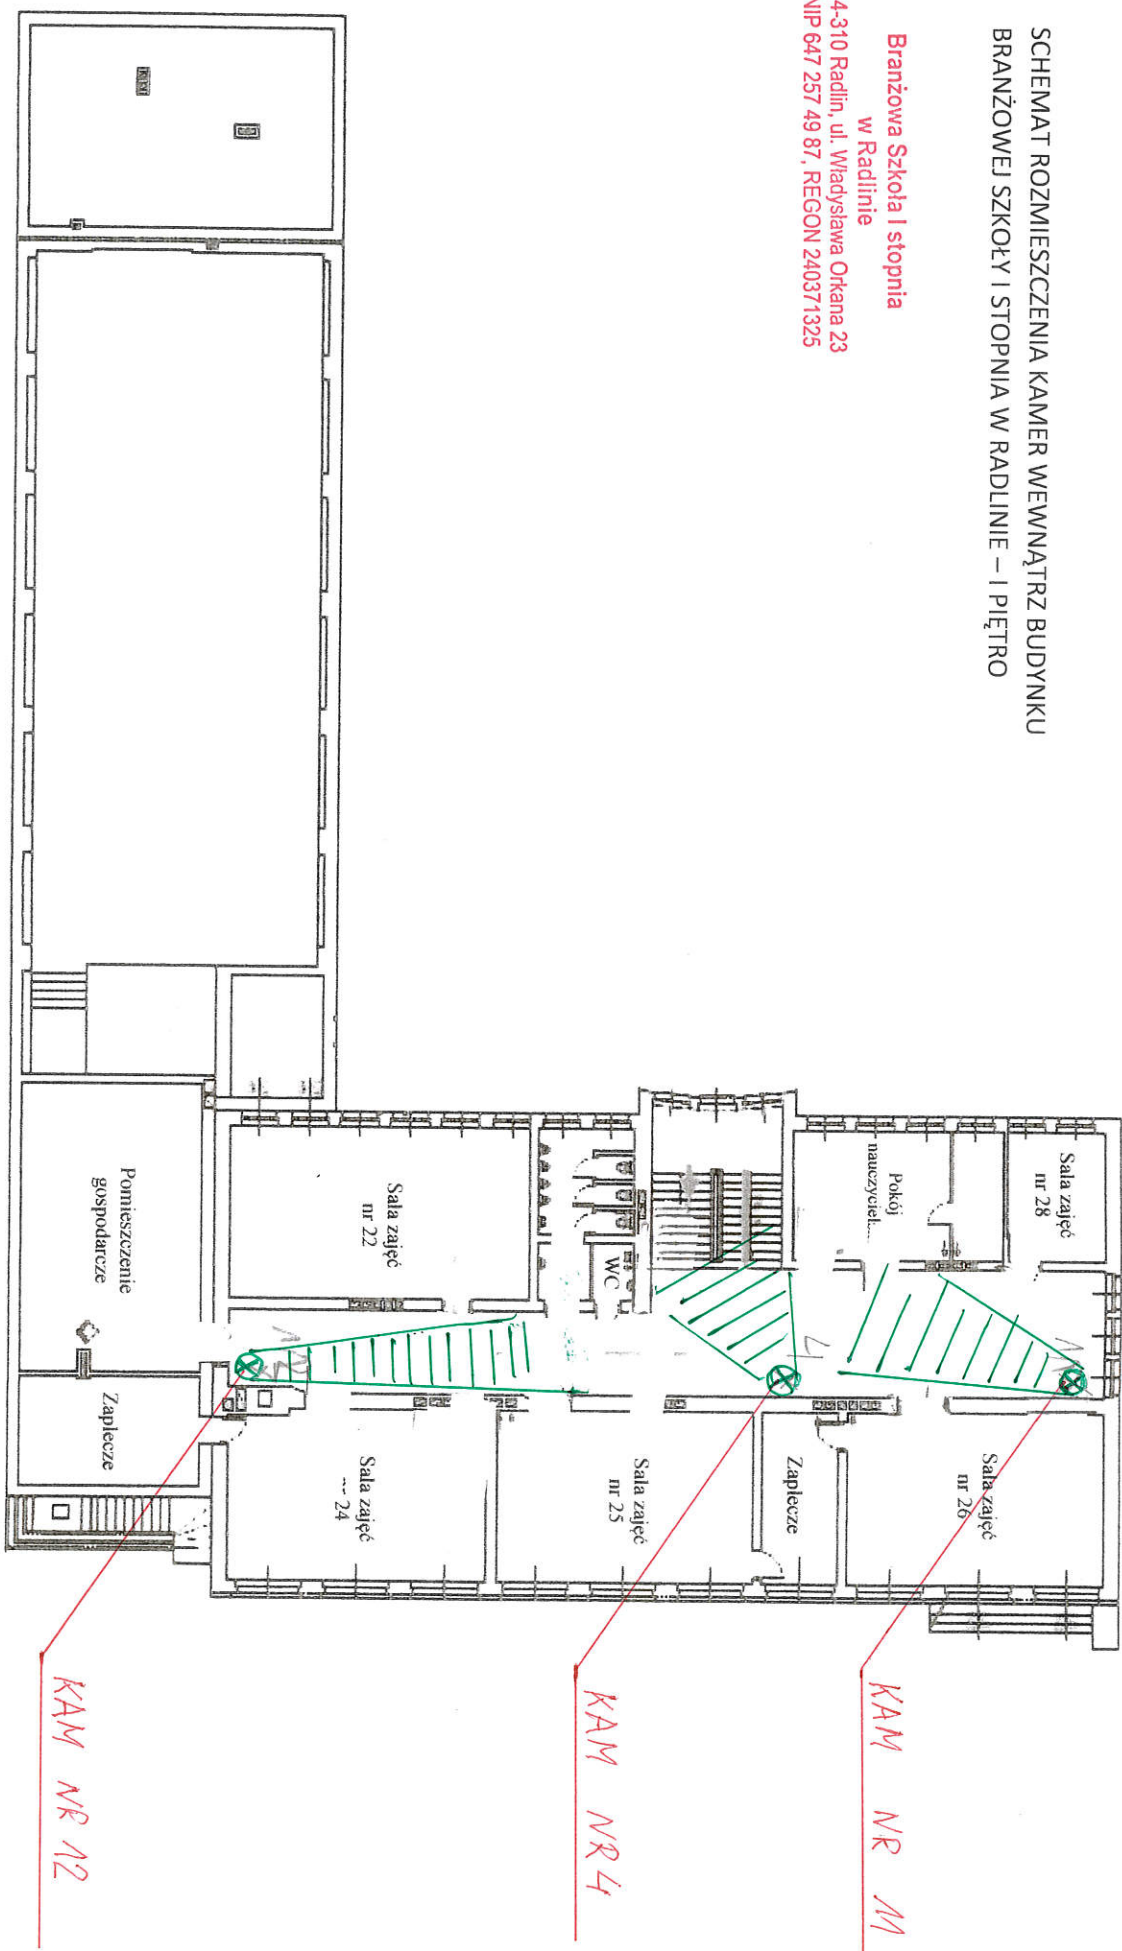

KAM NR 1

KAM NR 4

KAM NR 12


DYREKTOR

Branżowej Szkoły I stopnia w Radlinie

mgr Jarosław Rudoł

SCHEMAT ROZMIESZCZENIA KAMER WEWNĄTRZ BUDYNKU
BRANŻOWEJ SZKOŁY I STOPNIA W RADLINIE – II PIĘTRO

Branżowa Szkoła I stopnia
w Radlinie
44-310 Radlin, ul. Władysława Orkana 23
NIP 647 257 49 87, REGON 240371325

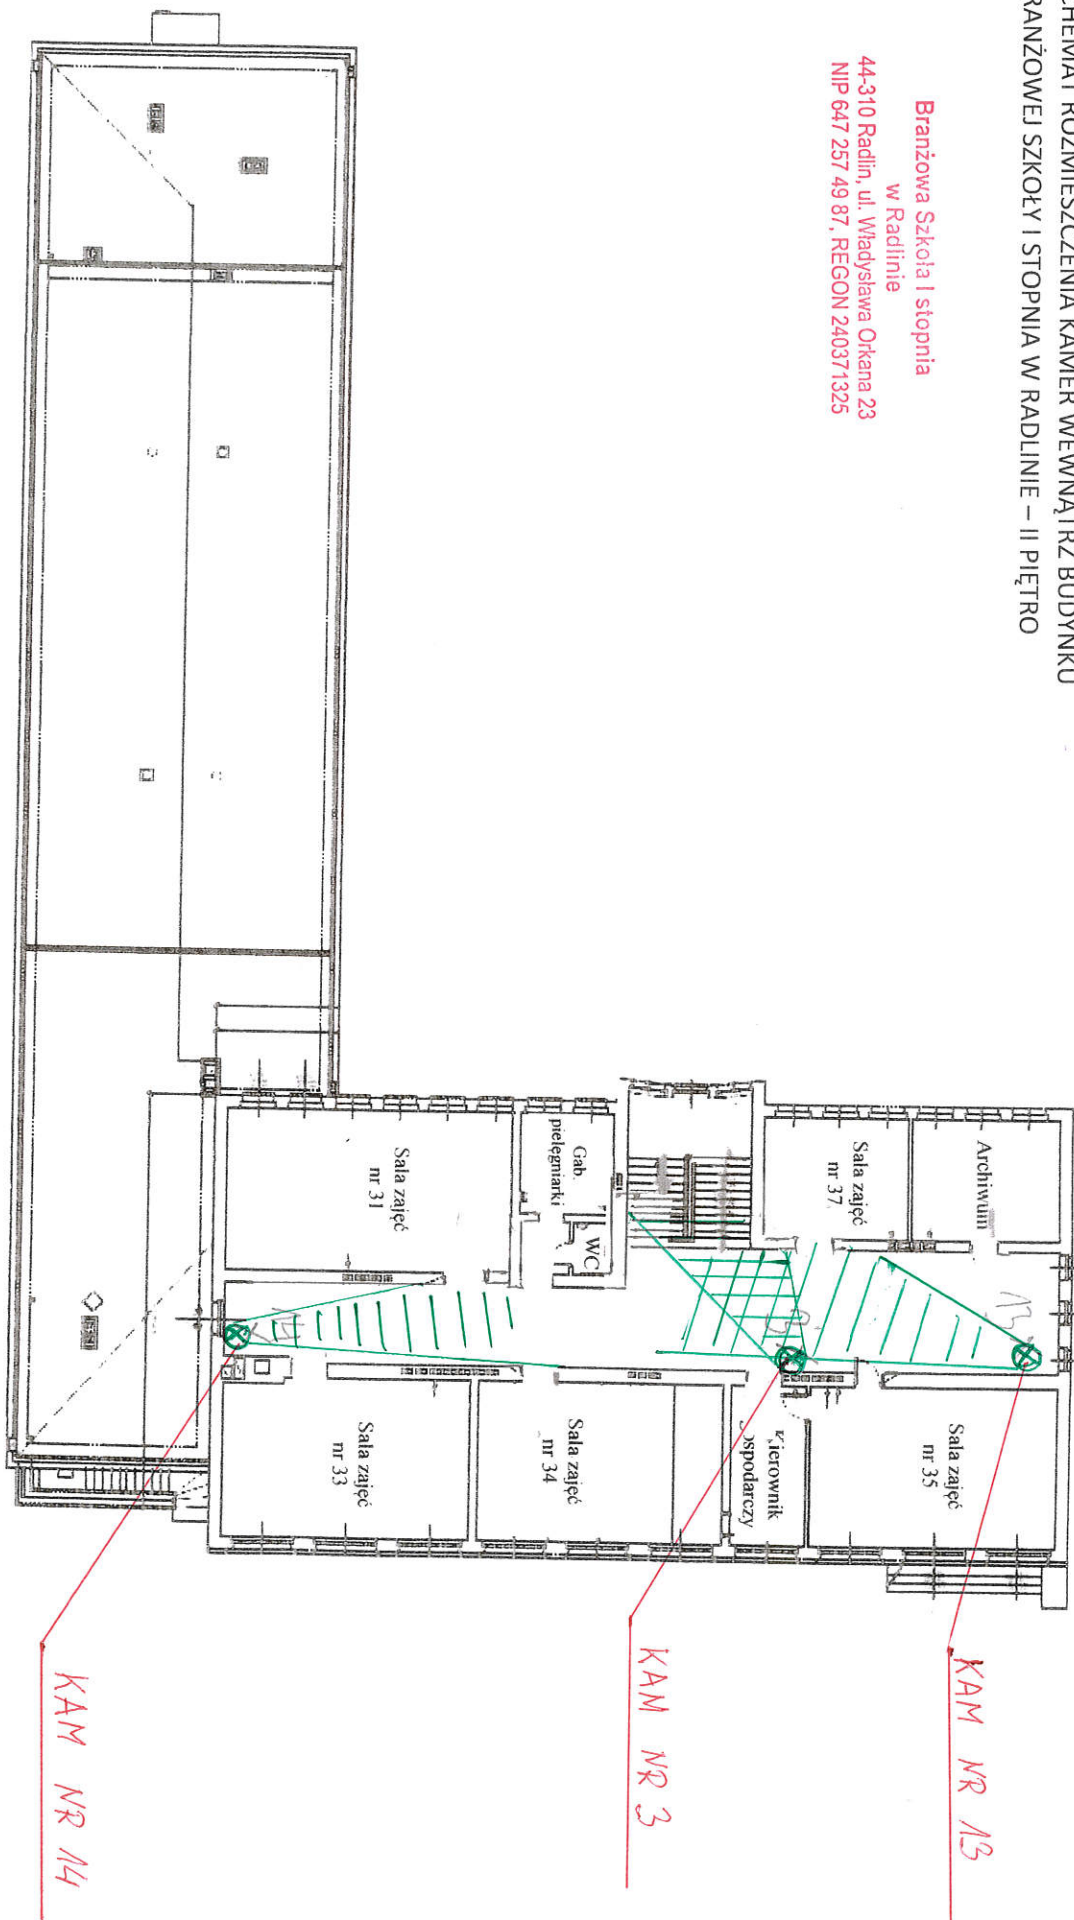

DYREKTOR
Branżowej Szkoły I stopnia w Radlinie
mgr Jarosław Rudoł

SCHEMAT ROZMIESZCZENIA KAMER ZEWNĘTRZNYCH
BUDYNKU BRANŻOWEJ SZKOŁY I STOPNIA W RADLINIE

**Branżowa Szkoła I stopnia
w Radlinie**
44-310 Radlin, ul. Władysława Orkana 23
REGON 240371325



DYREKTOR
Branżowej Szkoły I stopnia w Radlinie
mgr Jarosław Rudol

25/02/253
3613/25

3772/3